


# ÚZEMNÍ PLÁN HAMR NA JEZEŘE

HLAVNÍ VÝKRES  
KONCEPCE VEŘEJNÉ INFRASTRUKTURY  
KANALIZACE  
MĚŘÍTKO 1 : 5 000

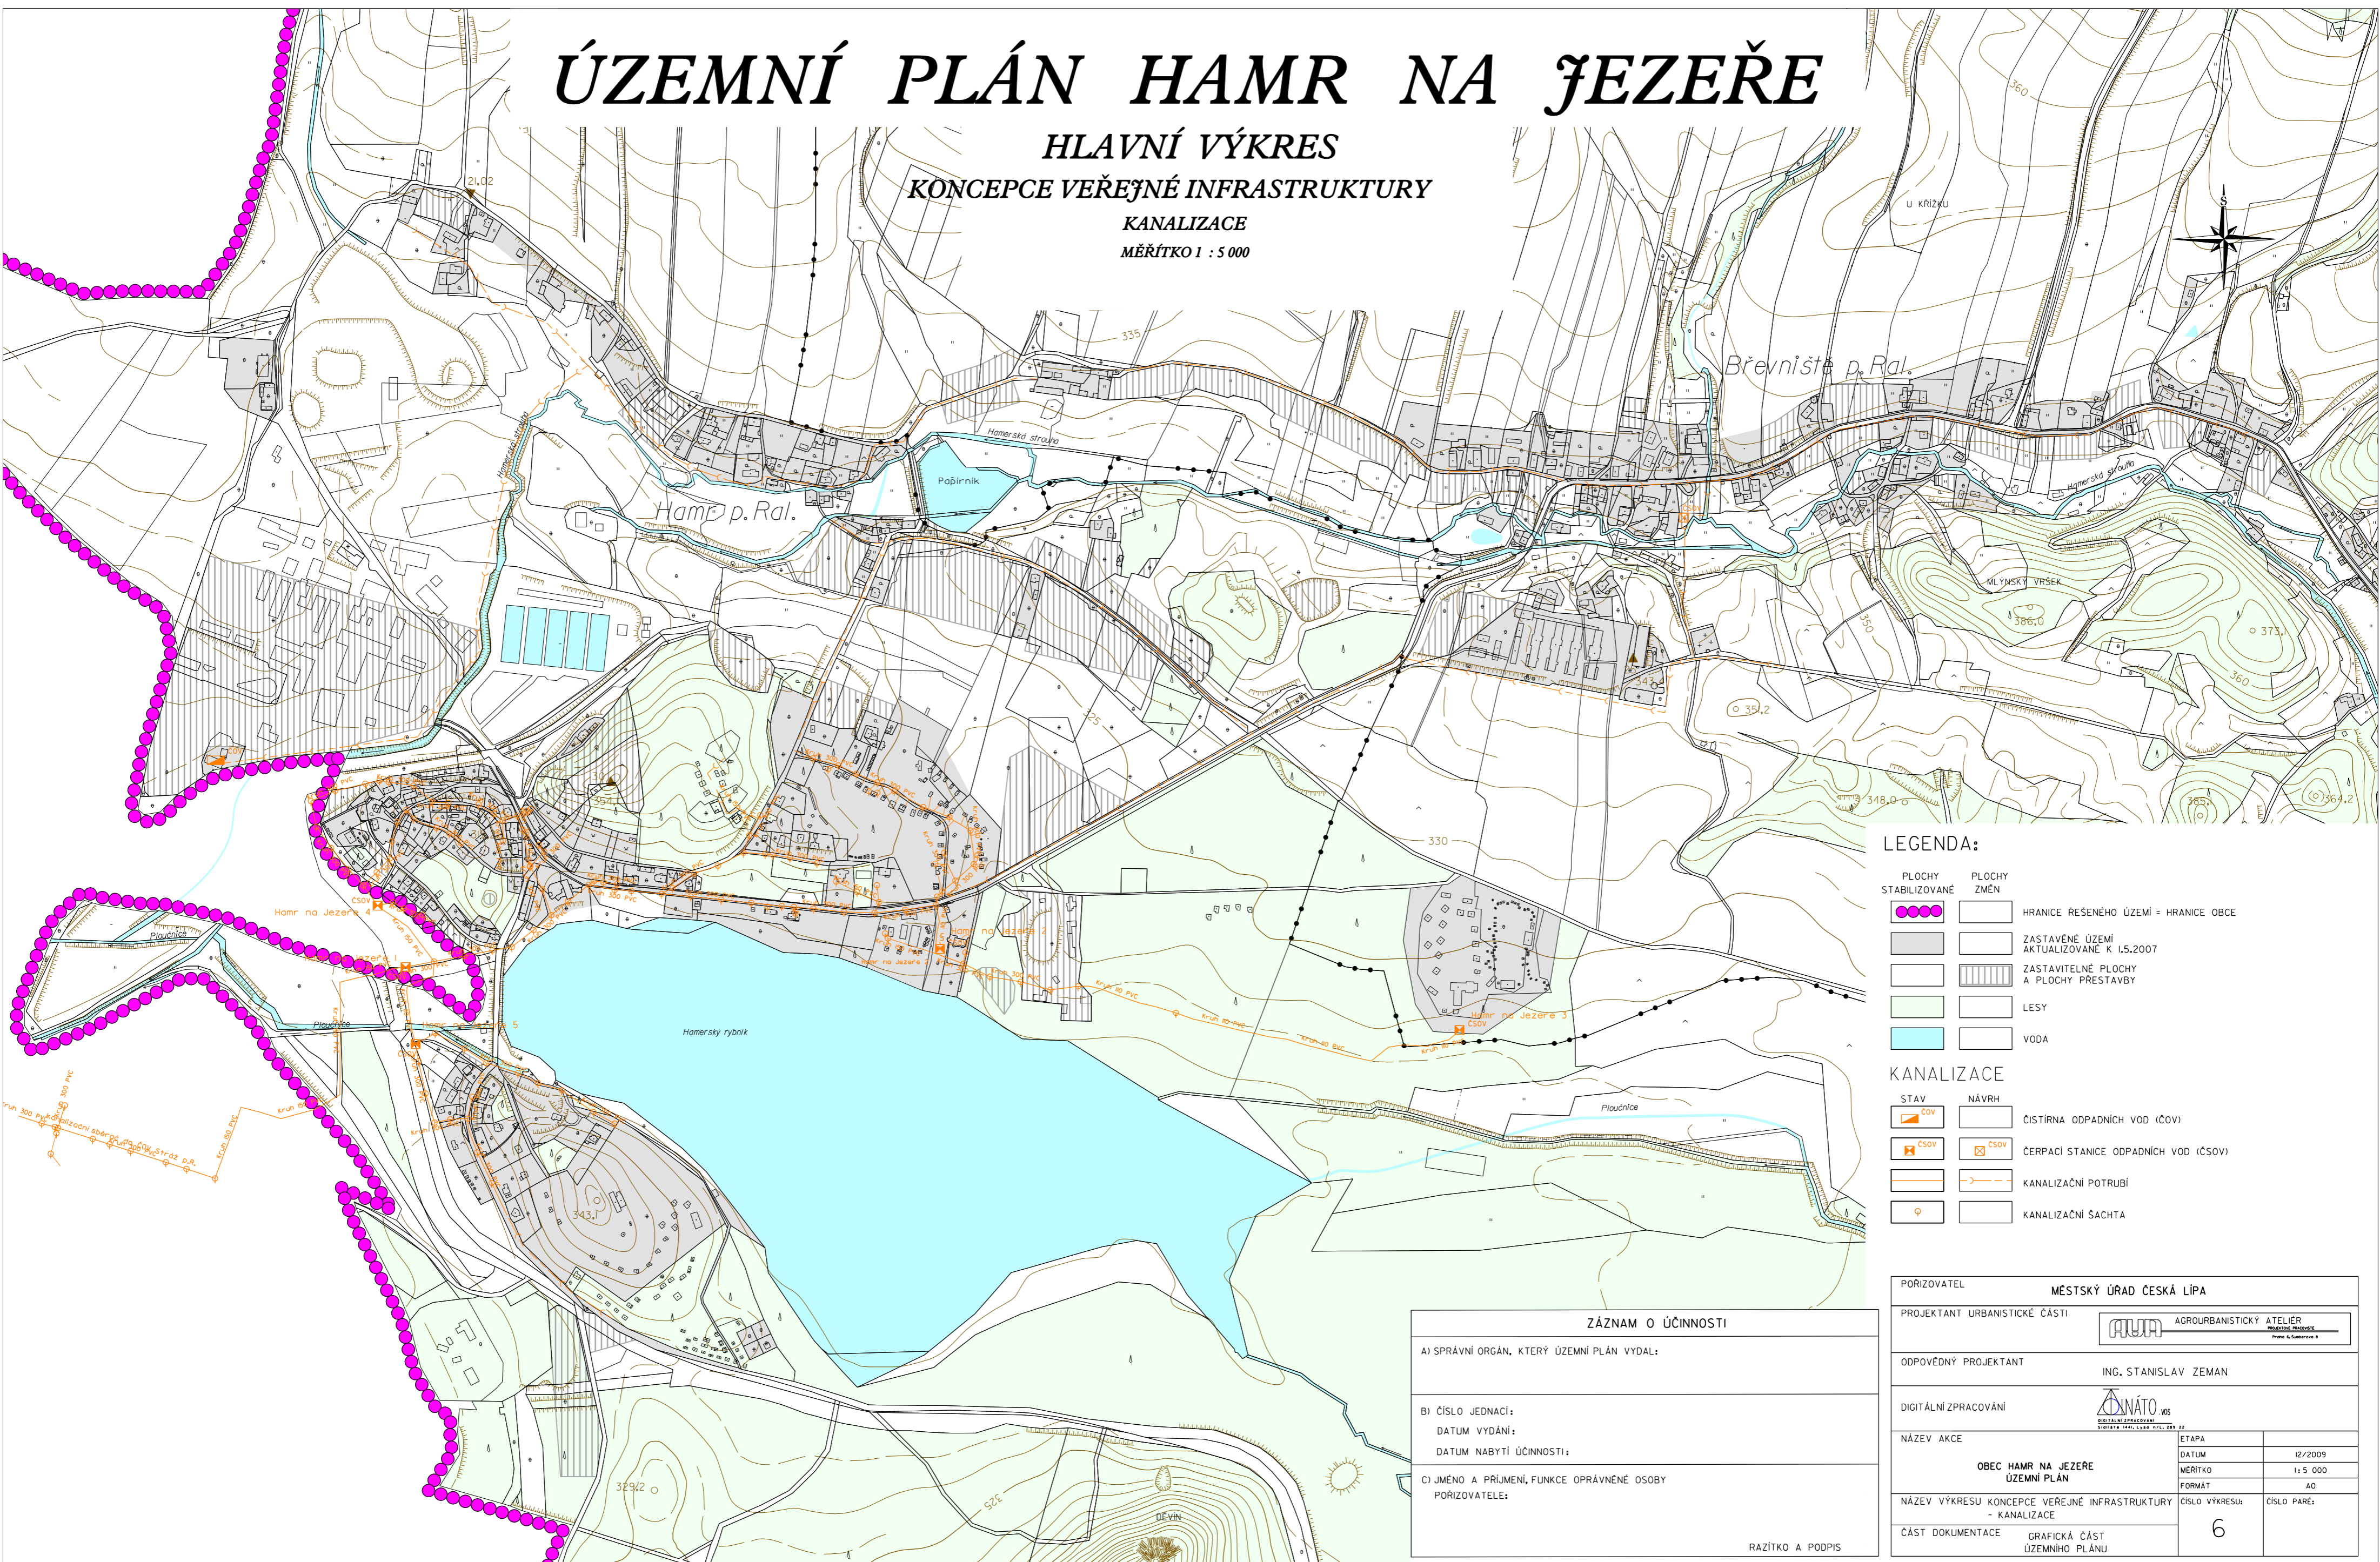

**LEGENDA:**

	PLOCHY STABILIZOVANÉ		PLOCHY ZMĚN	HRANICE ŘEŠENÉHO ÚZEMÍ = HRANICE OBCE
	ZASTAVĚNÉ ÚZEMÍ AKTUALIZOVANÉ K 1.5.2007		ZASTAVITELNÉ PLOCHY A PLOCHY PŘESTAVBY	ZASTAVĚNÉ ÚZEMÍ AKTUALIZOVANÉ K 1.5.2007
	LESY		VODA	ZASTAVITELNÉ PLOCHY A PLOCHY PŘESTAVBY
	VODA			LESY

**KANALIZACE**

	STAV		NÁVRH	CISTÍRNA ODPADNÍCH VOD (ČOV)
	ČOV		ČOV	CERPACÍ STANICE ODPADNÍCH VOD (ČSOV)
	KANALIZAČNÍ POTRUBÍ		KANALIZAČNÍ POTRUBÍ	KANALIZAČNÍ SACHTA
	KANALIZAČNÍ SACHTA			

ZÁZNAM O ÚČINNOSTI	
A) SPRÁVNÍ ORGÁN, KTERÝ ÚZEMNÍ PLÁN VYDAL:	
B) ČÍSLO JEDNACÍ:	
DATUM VYDÁNÍ:	
DATUM NABYTÍ ÚČINNOSTI:	
C) JMÉNO A PŘÍMENÍ, FUNKCE OPRAVNĚNÉ OSOBY POŘIZOVATELE:	
RAŽÍTKO A PODPIS	

POŘIZOVATEL	MĚSTSKÝ ÚŘAD ČESKÁ LÍPA	
PROJEKTANT URBANISTICKÉ ČÁSTI		AGROURBANISTICKÝ ATELIER
ODPOVĚDNÝ PROJEKTANT	ING. STANISLAV ZEMAN	
DIGITÁLNÍ ZPRACOVÁNÍ		DYNÁTO WS
NÁZEV AKCE	ETAPA	12/2009
OBEC HAMR NA JEZEŘE ÚZEMNÍ PLÁN - KANALIZACE	DATUM	1:5 000
	MĚŘÍTKO	AO
	FORMÁT	
NÁZEV VÝKRESU KONCEPCE VEŘEJNÉ INFRASTRUKTURY - KANALIZACE	ČÍSLO VÝKRESU:	ČÍSLO PÁŘE:
ČÁST DOKUMENTACE	GRAFICKÁ ČÁST ÚZEMNÍHO PLÁNU	6